



# 日建学院 神戸校 訓練教室(F教室) レイアウト図

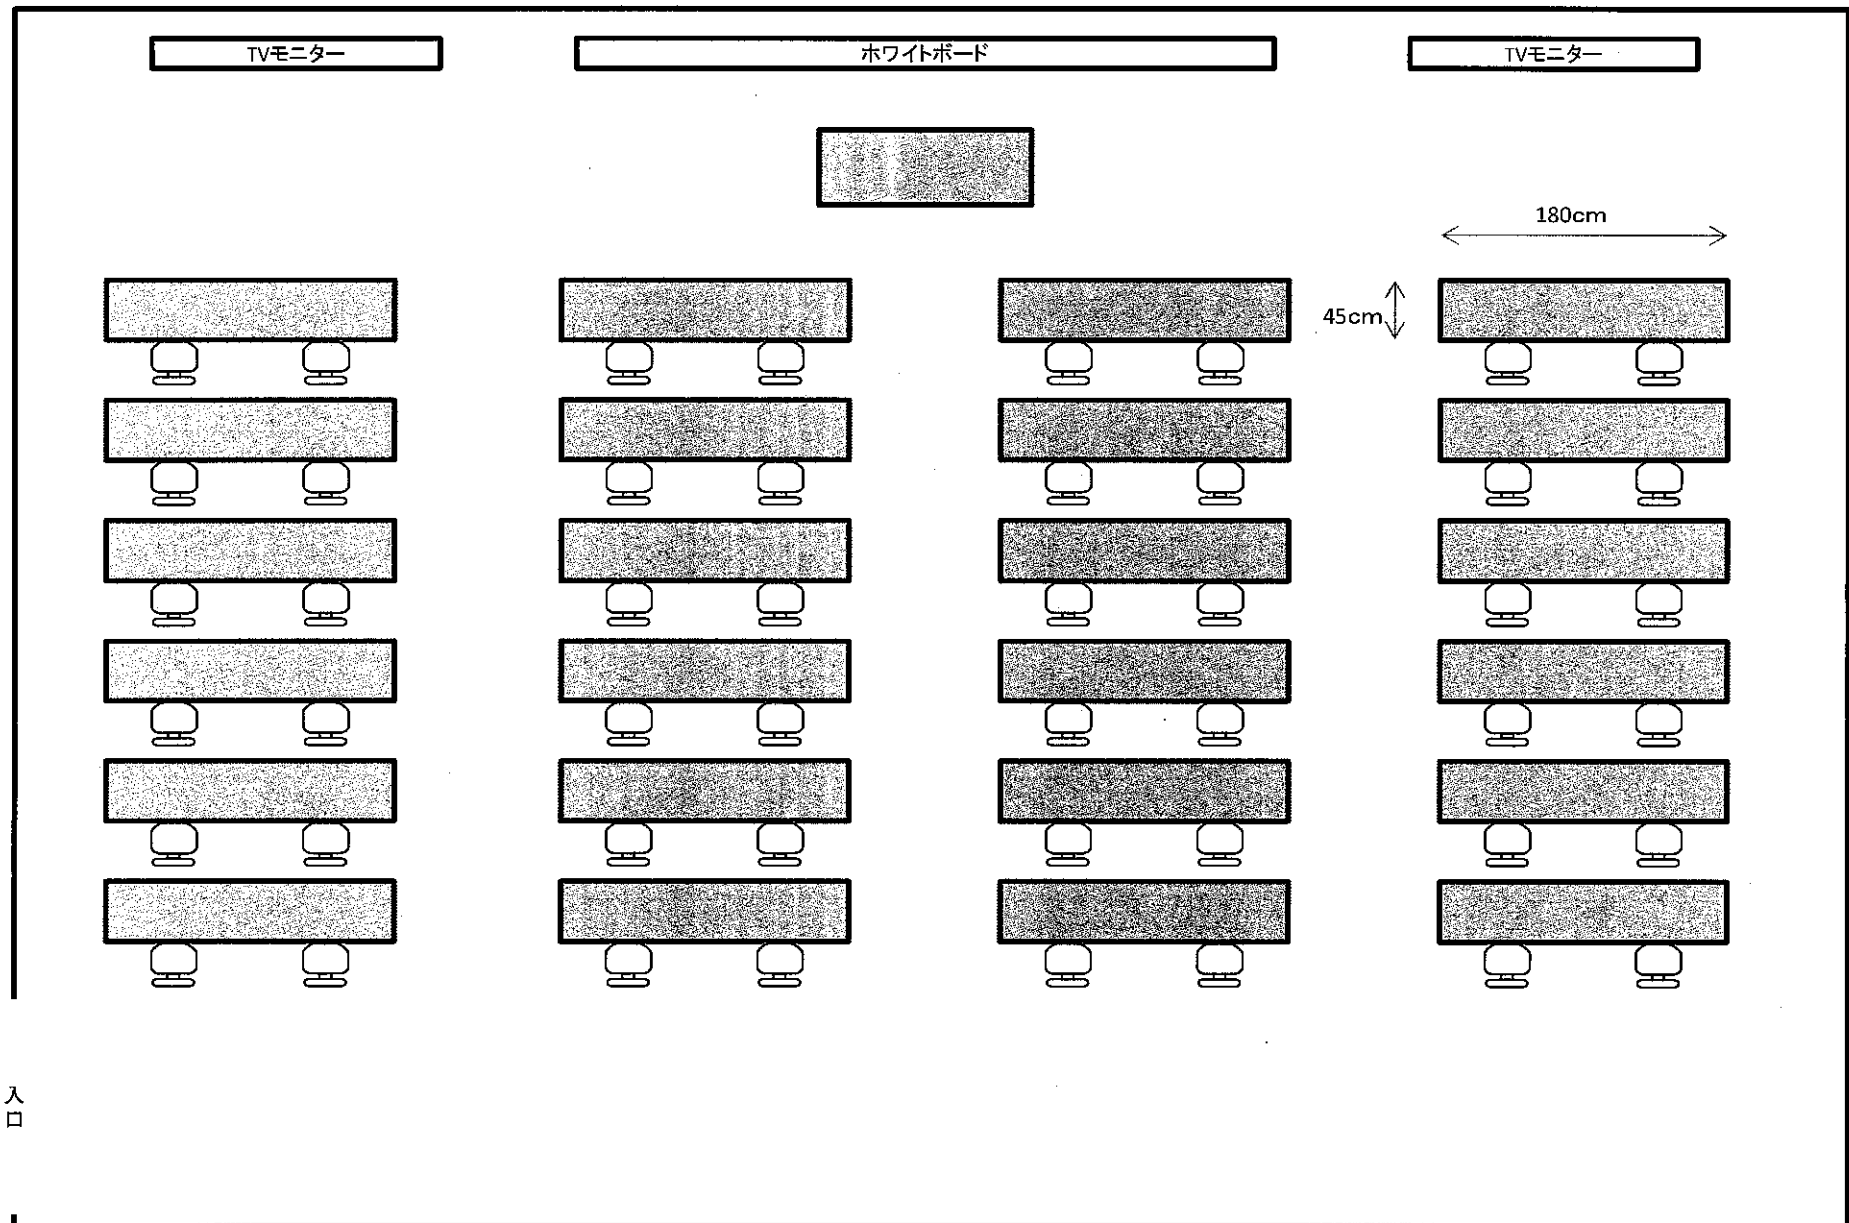

F教室 : 112.155<sup>m</sup><sup>2</sup> / 14名 (1人当り) : 8.01<sup>m</sup><sup>2</sup> / 机 : 0.81<sup>m</sup><sup>2</sup> (1.8m × 0.45m)

日建学院 神戸校 訓練教室(F教室) レイアウト図

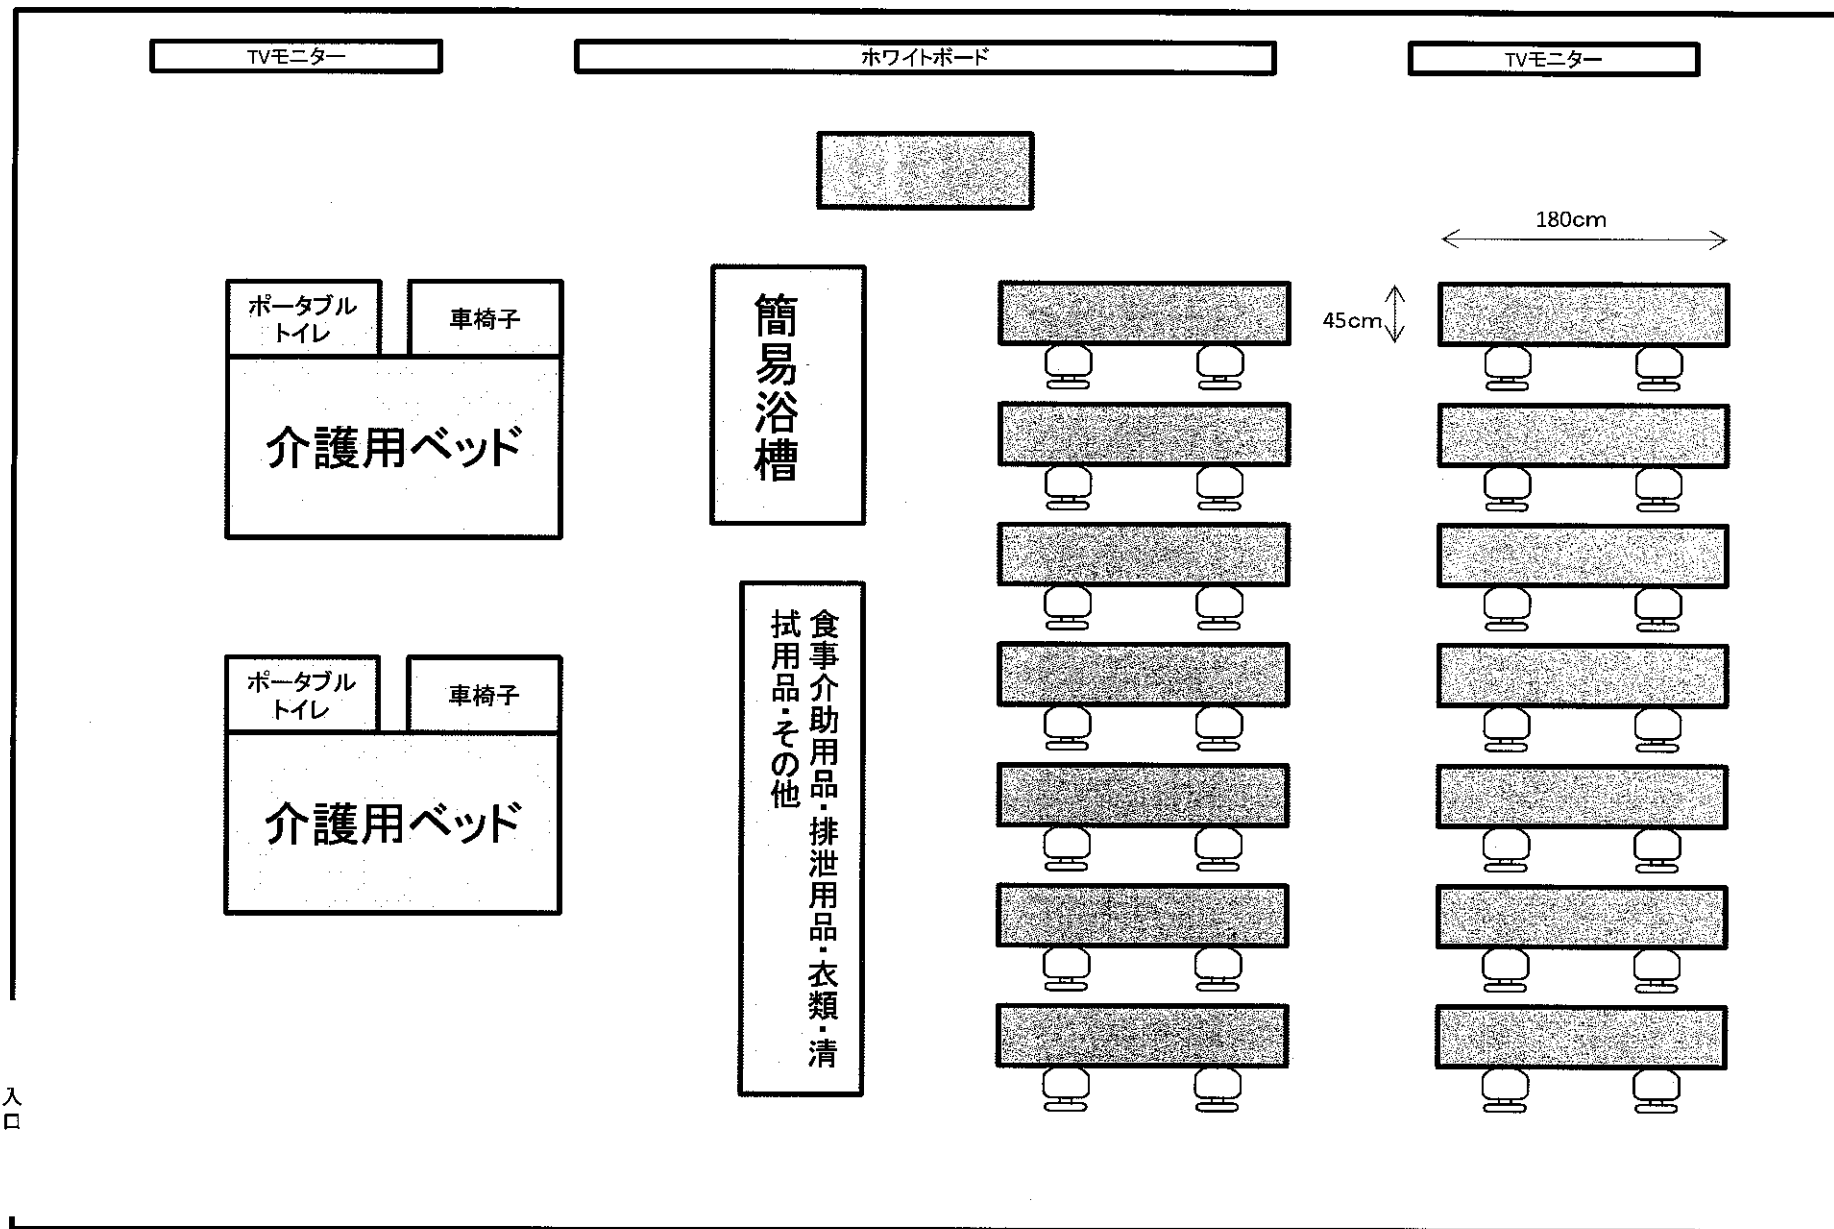

F教室: 112.155㎡ / 14名(1人当り): 8.01㎡ / 机: 0.81㎡(1.8m × 0.45m)